

Exy village 勝田台 [めぐみの杜]・[食育の郷]

==== 2 会場同時見学会 ====

Open House

高い性能、美しいデザイン、納得の収納

「あったら嬉しい」を標準仕様でご用意。


スタイリッシュ&和モダンなど

いろんなタイプのおうちを体感いただけます♪

食育の郷

全 14 邸

新築分譲価格
2,880 (税込)
万円

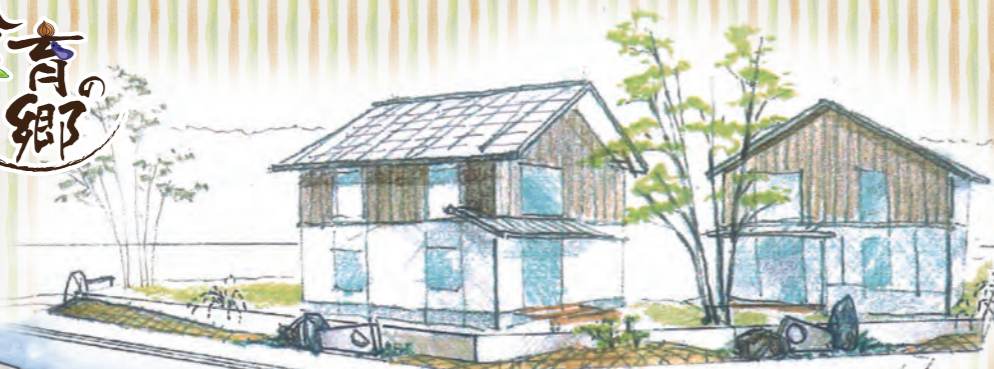

めぐみの杜

全 67 邸

新築分譲価格
2,830 (税込)
万円~



家事をラクに
してくれる間取りや
思わず、いいね!と言っちゃう
収納スペース。
毎日楽しく暮らせる
工夫でいっぱい♪



- 耐震最高等級適用
- 省令準耐火構造
- 地盤保証付住宅

※イラストはイメージバースです

Exy village 勝田台

シェア家族時間を 楽しむ家

ちょっとした
小物を
収納できる
収納付きカウンター
を設置！



広々玄関。リビングと隣り
合う和室でお子様と一緒に
ゴロンと一時。。お昼寝の時も
ちょっとした畳スペースが
あると便利！！

玄関には、
ベビーカーや、
お子様のおもちゃ、
雨具など玄関に
収納したいものが
全て収まる
シューズイン
クローゼット
を設置

2F洋室は、**全室南向き**
太陽の光が
たっぷり射し込む

キッチンにしながら、
お子様の様子を見守れる。
更にダイニングにはお子様の宿題や、
奥様の趣味スペースとして
活用できるカウンターを設置

食育の郷


<全14邸>

4LDK+横使い物置

3号棟

販売価格 **2,880**万円

土地/182.14㎡(約55.09坪) 建物/110.96㎡(約33.56坪)

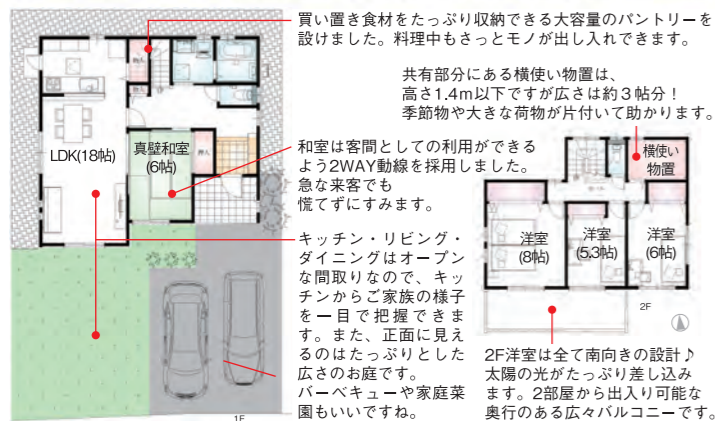

エキシーレージ勝田台～食育の郷～物件概要 ■所在地:千葉県八千代市勝田字大作637-13、その他■交通:京成本線・東葉高
速「勝田台駅」徒歩20分■総区画数:14区画■販売価格:2,880万円■開発許可番号:八千代市都整
指令第2-17号(平成24年8月17日付)■建築確認番号:第14UD12C建00701号(平成26年11月13日)その他■敷地面積:175.35
㎡(約53.04坪)■約182.14㎡(55.09坪)■建物面積:110.96㎡(約33.56坪)～111.07㎡(33.59坪)■都市計画区域内:市街化調
整区域■用途地域:指定なし■建ぺい率:60%■容積率:200%■地目:宅地■敷地権利:所有権■道路:5.5m公道・5m公道■施設
設備:公営水道・合併浄化槽・都市ガス・東電■取引形態:売主■広告有効期限/平成27年7月末日

めぐみの杜


<全67邸>

4LDK+WIC

13号棟


販売価格 **2,830**万円

土地/150.16㎡(約45.42坪) 建物/111.78㎡(約33.81坪)

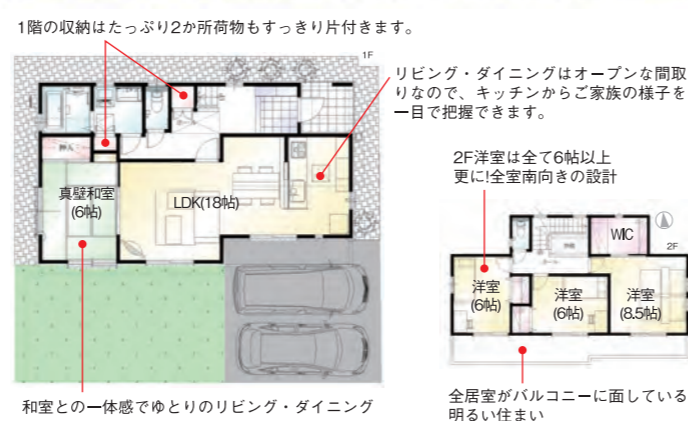

■所在地:千葉県八千代市上高野字上谷津台1103-4の一部 他19筆■交通:京成本線勝田台駅徒歩21分・志津駅14分■総区
画数:67区画/今回販売区画6区画■開発面積:14784.65㎡■開発許可番号:八千代市都整指令第2-48号(平成25年3月
29日付)■敷地面積:150.16㎡(約45.42坪)～165.82㎡(約50.16坪)■建物面積:106.82㎡(約32.30坪)～114.11㎡(約
34.52坪)■価格:2830万円～3250万円■建築確認/平成26年11月17日第14UD12C建00093号、その他■用途地域:第一種
低層住居専用地域■建築率/60%■容積率/150%■地目/現況宅地■敷地権利/所有権■道路/6m公道、アスファルト舗装■施
設設備/(電気)東京電力(ガス)都市ガス(上水道)公営水道(下水道)公共下水(雨水)側溝■取引形態/売主■電気の供給のため、敷地
内に電柱及び支線が入る場合があります。■広告有効期限/平成27年7月末日

2現場共通 Access Map

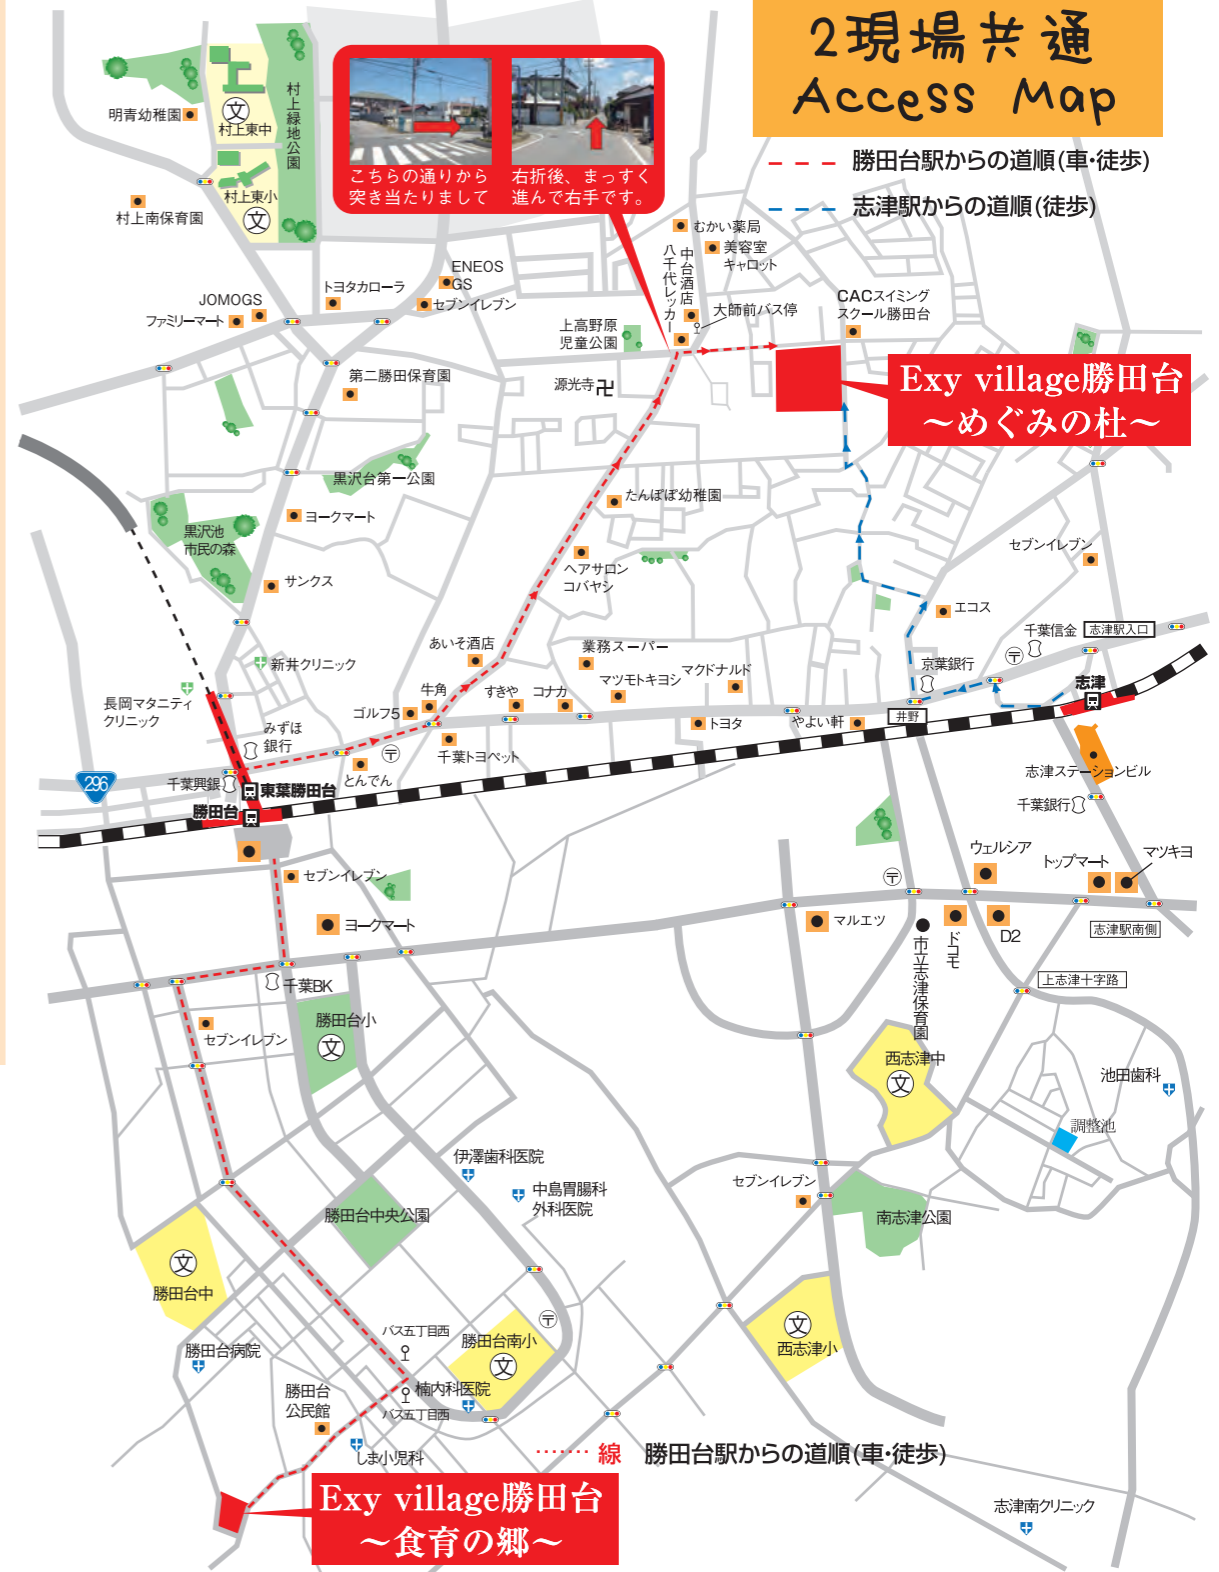

カーナビをご利用の方はこちらご入力をお願い致します

[めぐみの杜] 八千代市上高野 1103-4
[食育の郷] 八千代市勝田 592